





ESTE SELLO TIENE UNA VIGENCIA DE UN AÑO, VENCE EL 17/04/2022 (vencimiento aplica sólo a planos constructivos)

NOMBRE DEL PROYECTO	
CTP Calle Blancos - Residencia	
CLASIFICACIÓN SEGÚN DECRETO 36550	
EDIFICIOS PARA EDUCACIÓN PÚBLICA	
PROPIETARIO	CÉDULA
JUNTA ADMINISTRATIVA COLEGIO TÉCNICO PROFESIONAL INDUSTRIAL DE CALLE BLANCOS	3-008-078989
DIRECCIÓN	UBICACIÓN
COSTADO ESTE DEL POLIDEPORTIVO DE CALLE BLANCOS	PROVINCIA: SAN JOSE CANTÓN: GOICOECHEA DISTRITO: CALLE BLANCOS
Elaboración de planos y documentos	
ANTEPROYECTO	IC-21009 SOLANO PACHECO ALBERTO IME-21633 SOLANO PACHECO RICARDO IME-24025 PICKERING RAMIREZ SHARID IMI-34728 VEGA VARELA ALEJANDRO
PLANOS Y ESPECIFICACIONES TÉCNICAS	IC-21009 SOLANO PACHECO ALBERTO IME-21633 SOLANO PACHECO RICARDO IME-24025 PICKERING RAMIREZ SHARID IMI-34728 VEGA VARELA ALEJANDRO
ATENCIÓN MUNICIPALIDAD	
Este proyecto no cuenta con profesional responsable de ejecución de obra	
No puede tramitarse la SOLICITUD DE MEDIDORES, ni el PERMISO MUNICIPAL hasta que se complete la información bajo esta leyenda y se cuente con el sello del Colegio Federado de Ingenieros y Arquitectos de Costa Rica	
RESULTADO DE REVISIÓN INSTITUCIONAL	
Atención Municipalidad GOICOECHEA. Consultar Informe de cumplimiento	

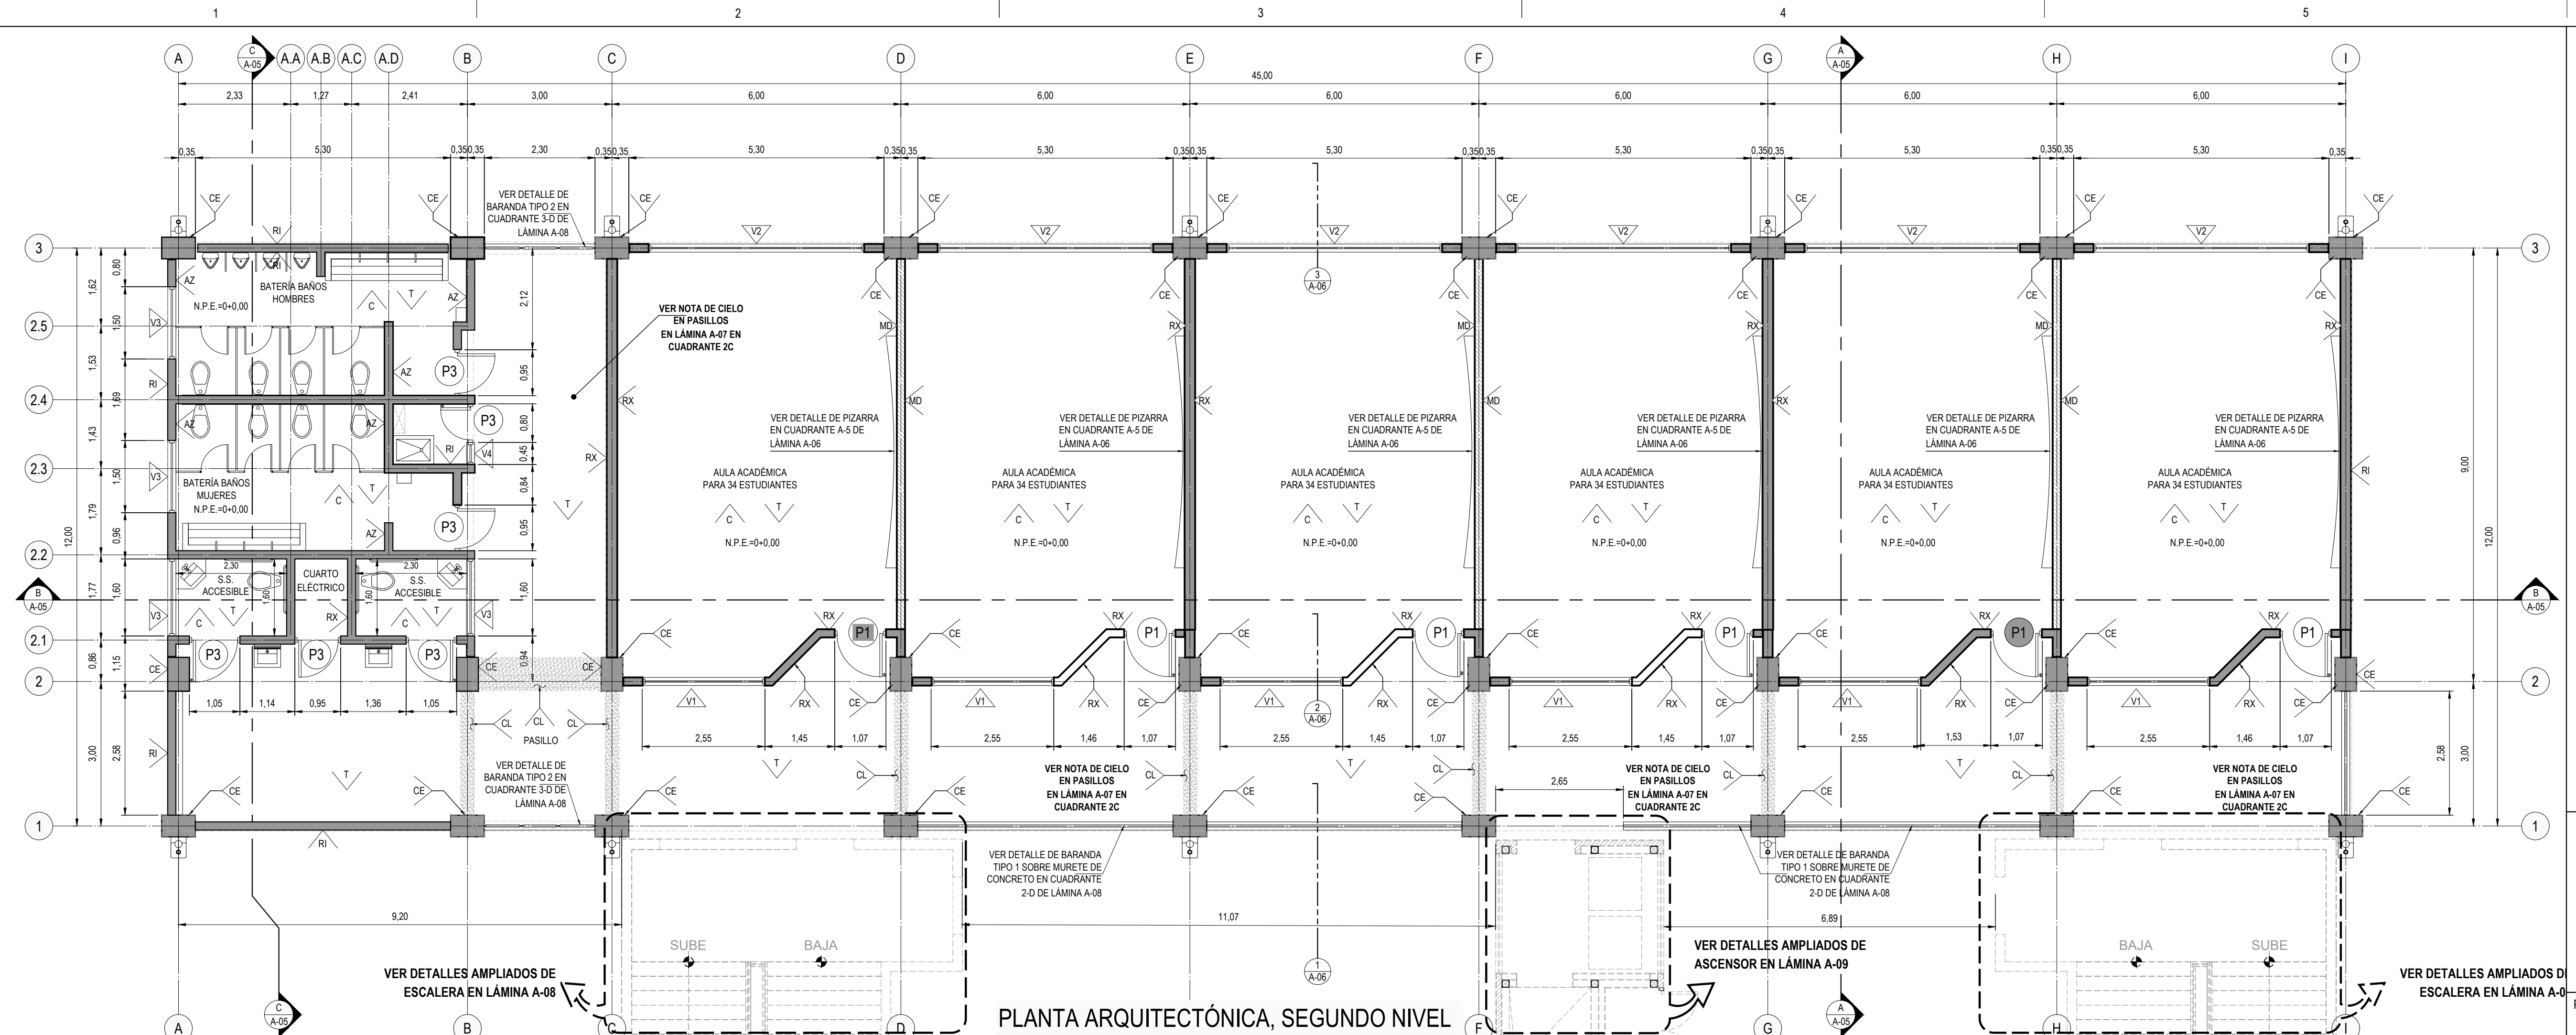

PLANTA ARQUITECTÓNICA, SEGUNDO NIVEL
 ESCALA 1:75

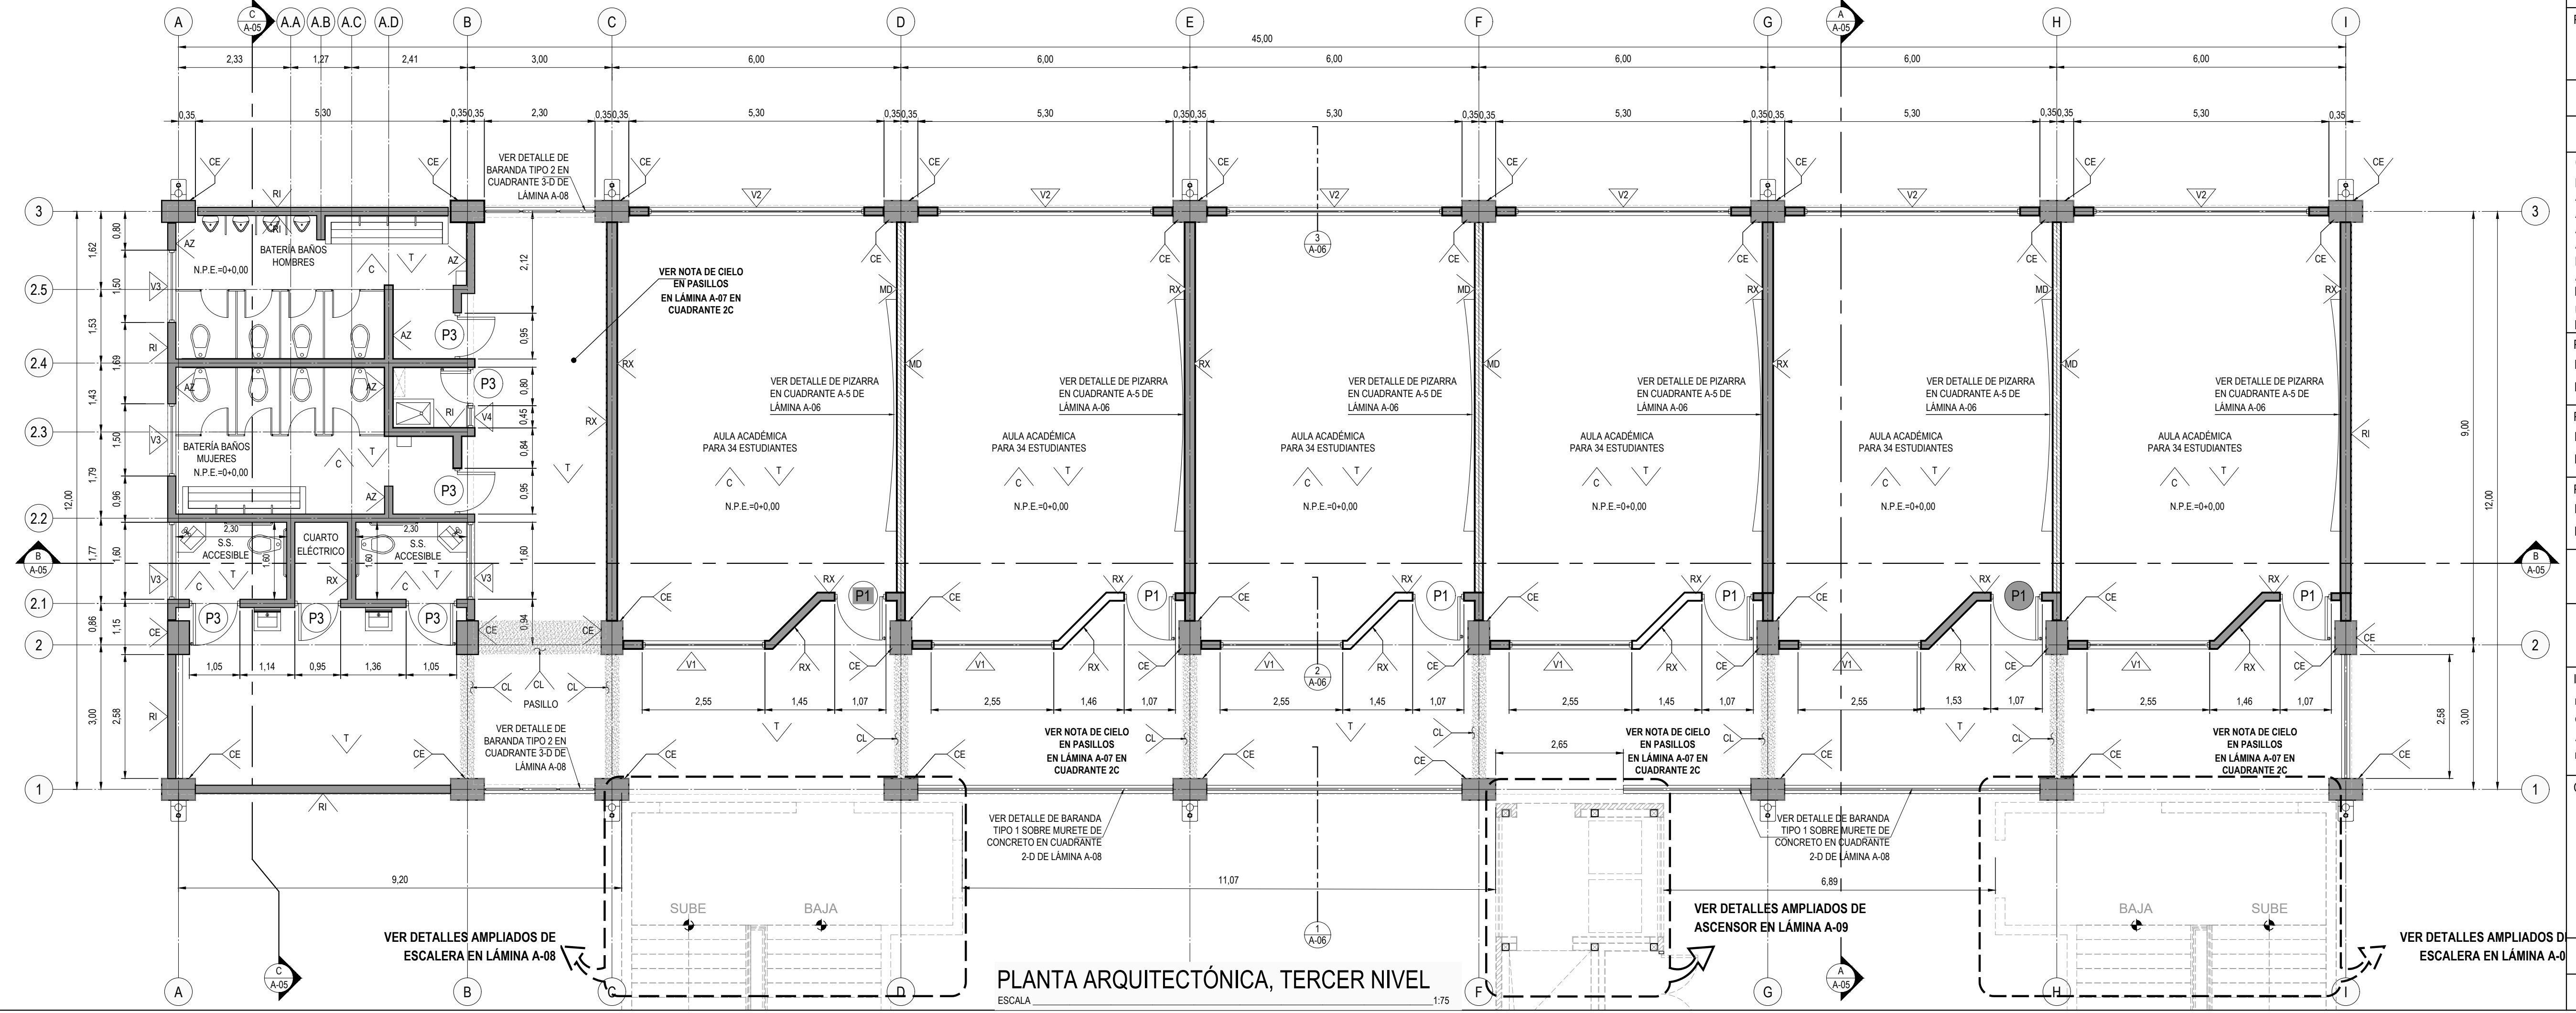

PLANTA ARQUITECTÓNICA, TERCER NIVEL
 ESCALA 1:75

PROYECTO:		
EDIFICIO 3 NIVELES (AULAS)		
PROPIETARIO:	EL ESTADO - MEP CÉDULA JURÍDICA: 2-100-04202	
PROVINCIA:	CANTÓN:	DISTRITO:
COMISIÓN REVISORA:		
DEPARTAMENTO DE INVESTIGACIÓN: ARQ. MARIO SHEDDEN HARRIS ARQ. JORGE SANABRIA GARCÍA ARQ. EDDY CALDERON LOBO (COORDINADOR) ARQ. RICARDO CALVO NAVARRO DEPARTAMENTO DE DESARROLLO DE INFRAESTRUCTURA EDUCATIVA: ARQ. CATALINA SALAS HERNANDEZ ING. ELECT. GUSTAVO BLANCO URBINA UNIDAD DE SUPERVISORES: ING. HECTOR MENDOZA MORA PROFESIONAL RESPONSABLE DISEÑO ARQUITECTÓNICO: NOMBRE: ARQ. MARIO SHEDDEN HARRIS FIRMA: N° A-5903 PROFESIONAL RESPONSABLE DIRECCIÓN TÉCNICA: NOMBRE: FIRMA: N° PROFESIONAL RESPONSABLE DE LA INSPECCIÓN: NOMBRE: FIRMA: N°		
		
		
INFORMACIÓN REGISTRO PÚBLICO:		
PROPIETARIO:	CÉDULA JURÍDICA:	
	ÁREA:	
	PLANO CATASTRO:	
CONTENIDO:		
-PLANTA ARQUITECTÓNICA 2° NIVEL -PLANTA ARQUITECTÓNICA 3° NIVEL		
V: 2021-07-23		
ESCALA	FECHA	LÁMINA
INDICADA	2021	A-02 A-05